

--- DELIMITAZIONE AREA
DI LOTTIZZAZIONE

MARE JONIO




PROVINCIA DI COSENZA		COMUNE DI ROSSANO		PIANO DI LOTTIZZAZIONE IN LOCALITA' GAMMICELLA QUARTIERO COMPARTO 7-8-9 ROSSANO (C.S.)	
TAVOLA N° 6	SCALA 1:1000	COMITENTI SIG. GUERRIERO FERRO SIG. SCIZZOTA GIUSEPPE EDIL PERLA E C.S.A.S. ROSSANO	PROGETTISTI ING. ALFONSO ROSARIO URSO GEOM. TOMMASO RUSSO		
OGGETTO		PLANIMETRIE - PIANO QUOTATO ATTUALE DI PROGETTO			

APPROVAZIONE
DATA

Area non interessata
dalla lottizzazione

MARE

IONIO

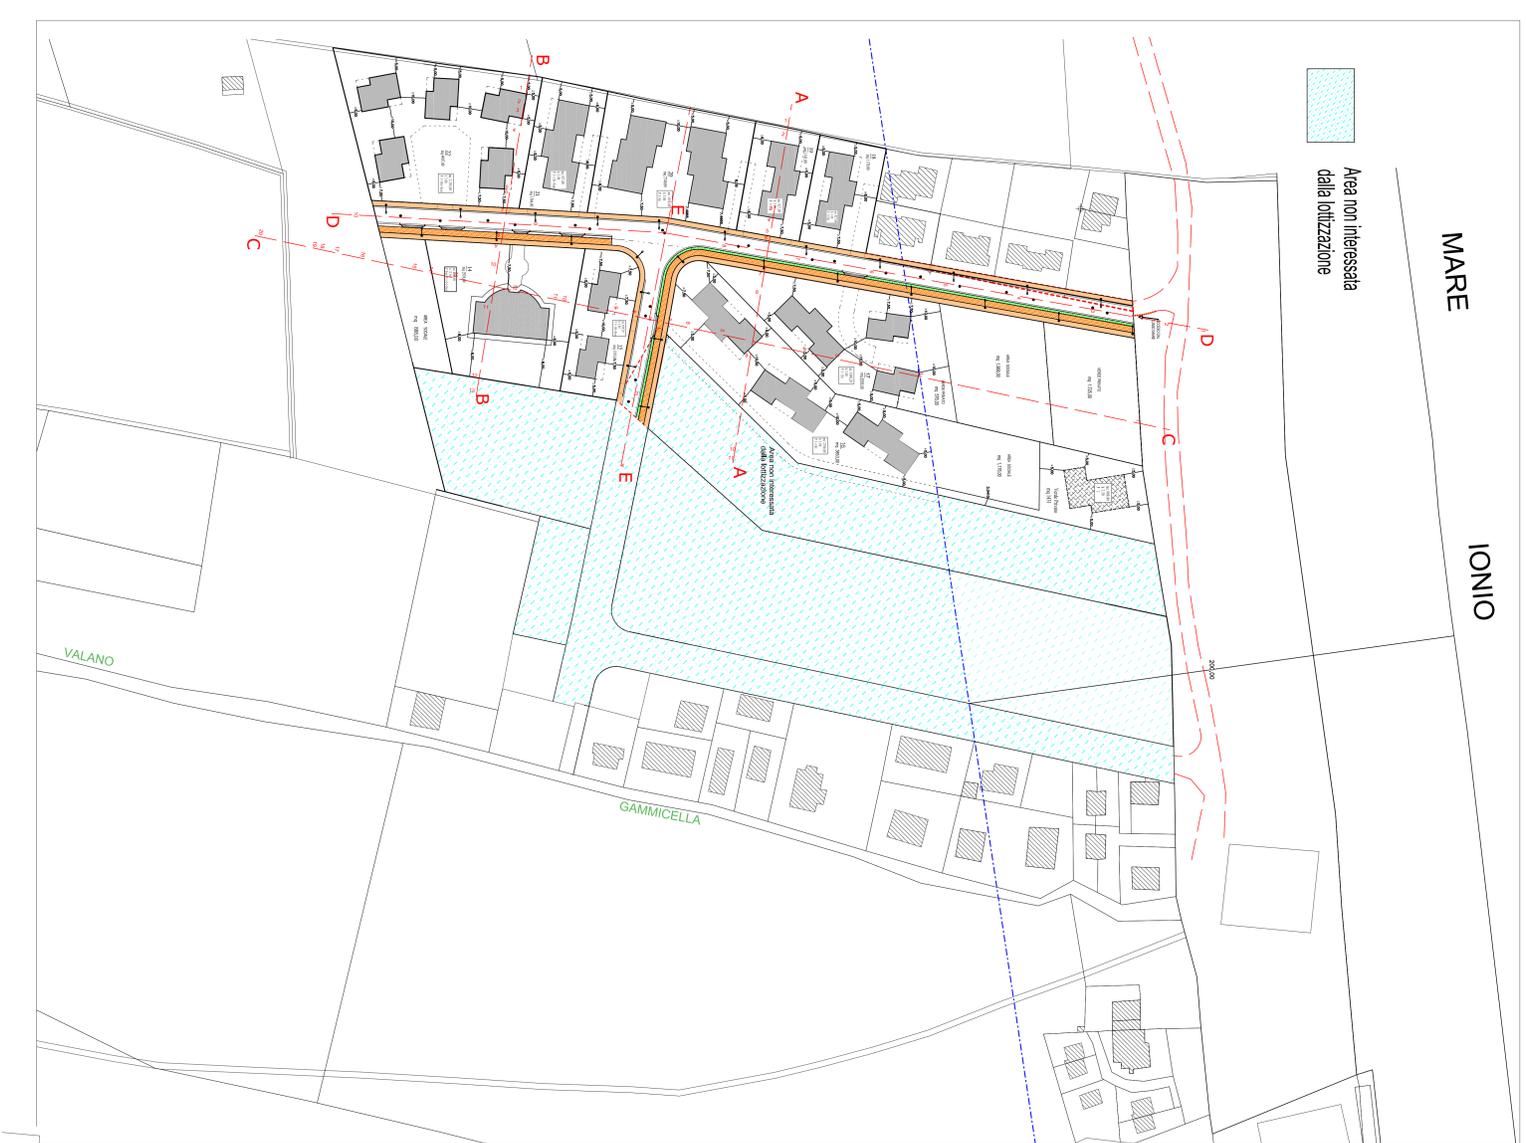

PLANIMETRIA di PROGETTO

PLANIMETRIA PIANO QUOTATO - Stato Attuale