



3: Via Labonia - Planimetria 1:200 - SDF

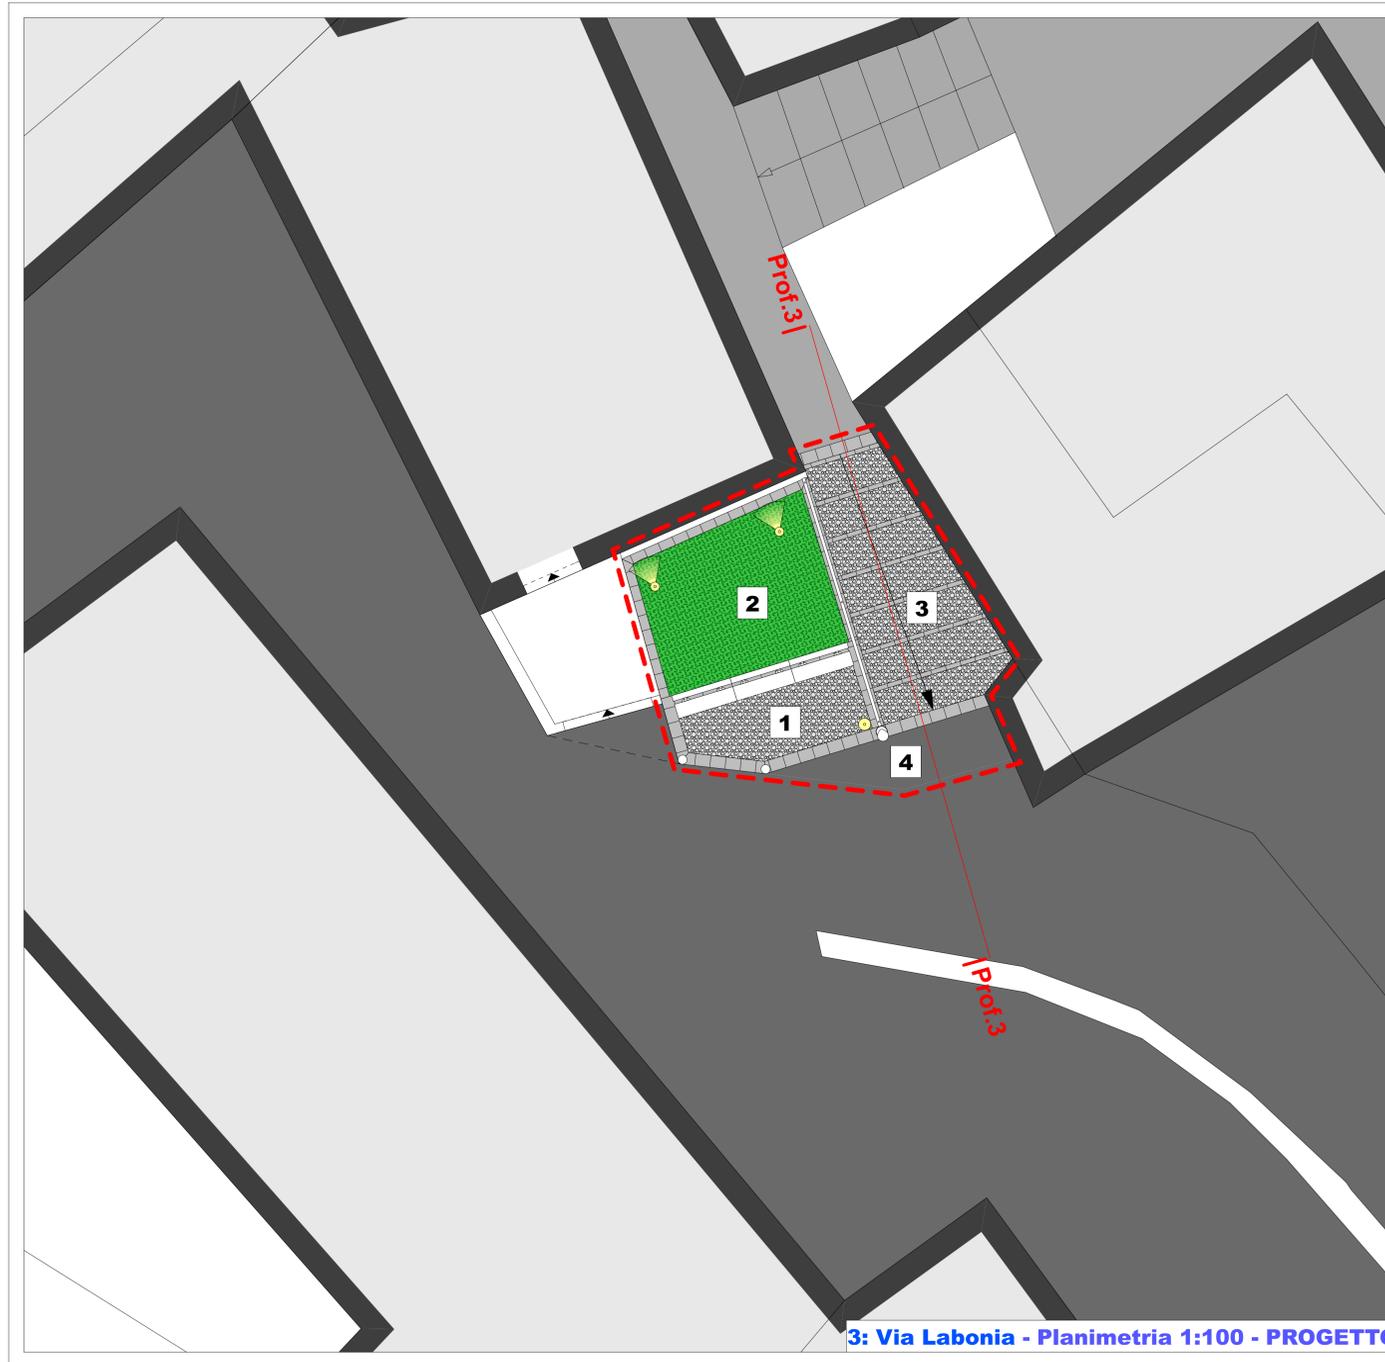

3: Via Labonia - Planimetria 1:100 - PROGETTO

- 1 area pedonale
- 2 area a verde
- 3 gradonata/cordonata
- 4 area carrabile
- 5 area bici

Limite intervento

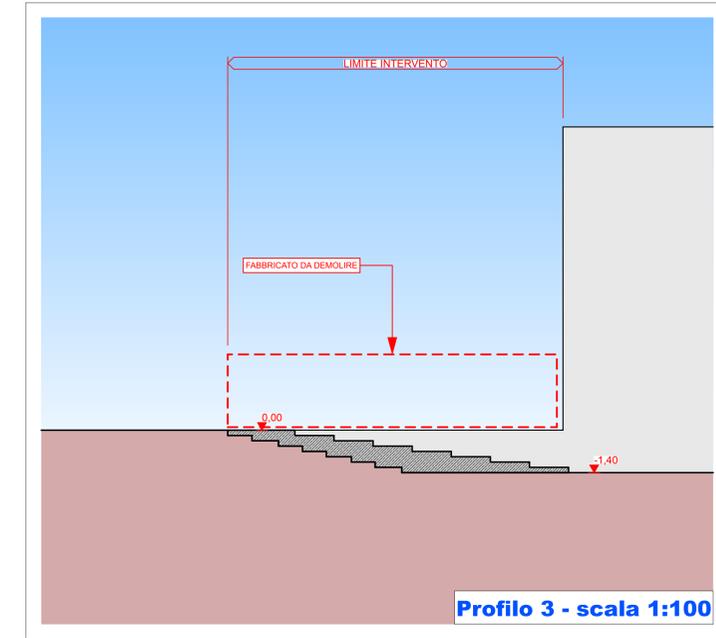

Profilo 3 - scala 1:100

Unione Europea	Repubblica Italiana	Regione Calabria	AREA URBANA	
PROGRAMMA OPERATIVO REGIONALE CALABRIA FESR 2007 - 2013				
ASSE VIII "CITTA', AREE URBANE E SISTEMI TERRITORIALI"				
PROGETTO INTEGRATO DI SVILUPPO URBANO (P.I.S.U.)				
Delibera G. R. n. 11 del 13.07.2010				
Convenzione stipulata in data 22.03.2010				

Linea di Intervento 8.1.1.1

## COMUNE DI ROSSANO

PISU - SISTEMA INTEGRATO BENI CULTURALI, AMBIENTALI E PAESAGGISTICI DI ROSSANO

Progetto:

Rivitalizzazione centro storico - intervento di eliminazione barriere architettoniche, riqualificazione e ampliamento viabilità interna centro storico, realizzazione nuovi percorsi pedonali e spazi sociali.  
Opera n.32 - Codice CUP I 83 D 120000 80000

**Impresa:**  
Beton Costruzioni s.r.l.  
via C.da Toscano, Rossano (CS)

**Fase:**  
Progetto Definitivo

PROGETTAZIONE:

ing. Luigi Vulcano (capogruppo mandataro)  
arch. Gianfranco Malara (mandante)  
ing. Maria Torchia (mandante)  
arch. Francesco Carlo Valentini (mandante)

COLLABORAZIONE:  
dott. Andrea Malara

TITOLO TAVOLA:

Intervento 3:  
Via Labonia  
(Sistemazione a Verde e Pedonale)  
Pianta SDF - Pianta Progetto - Profilo

TAVOLA N°

**A9.3**

DATA:

25/05/2013

SCALA:

Varie