





4

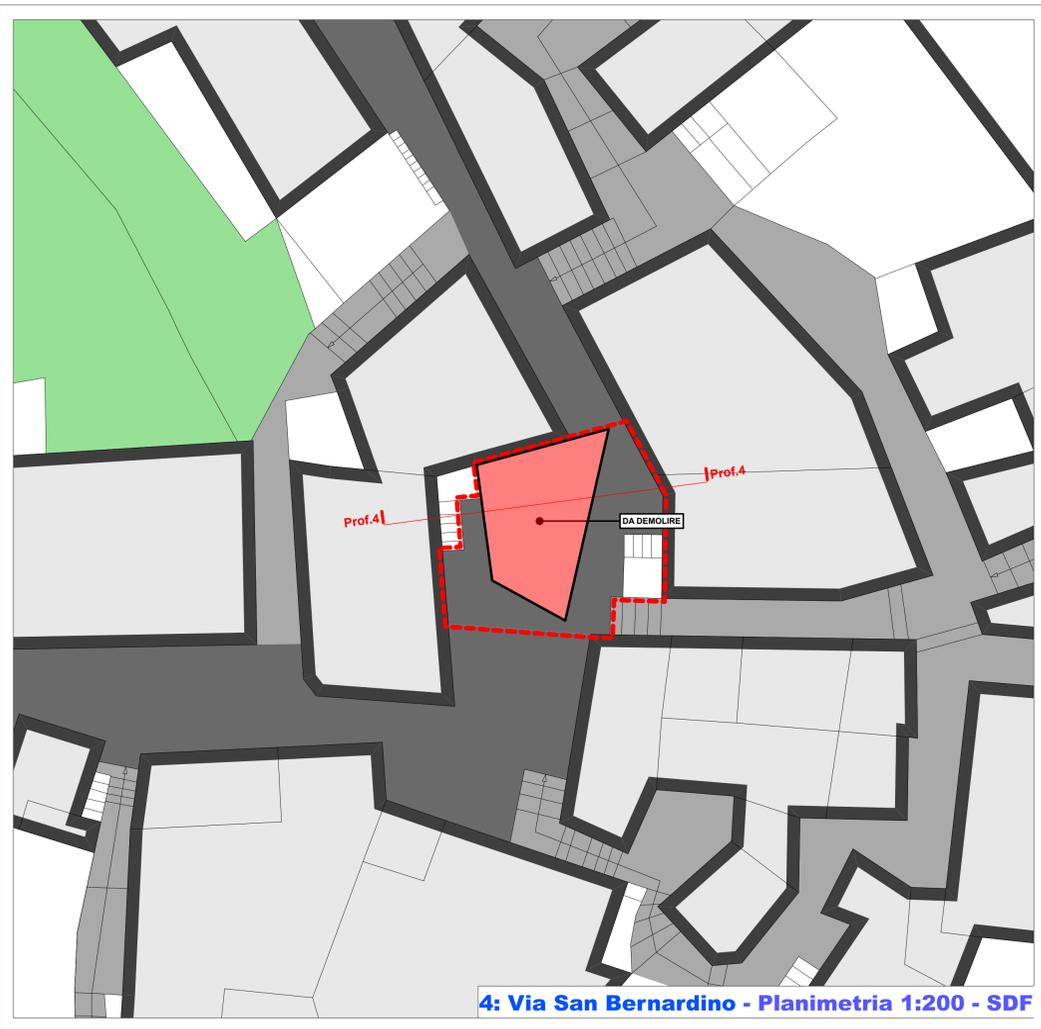


4: Via San Bernardino - Planimetria 1:200 - SDF

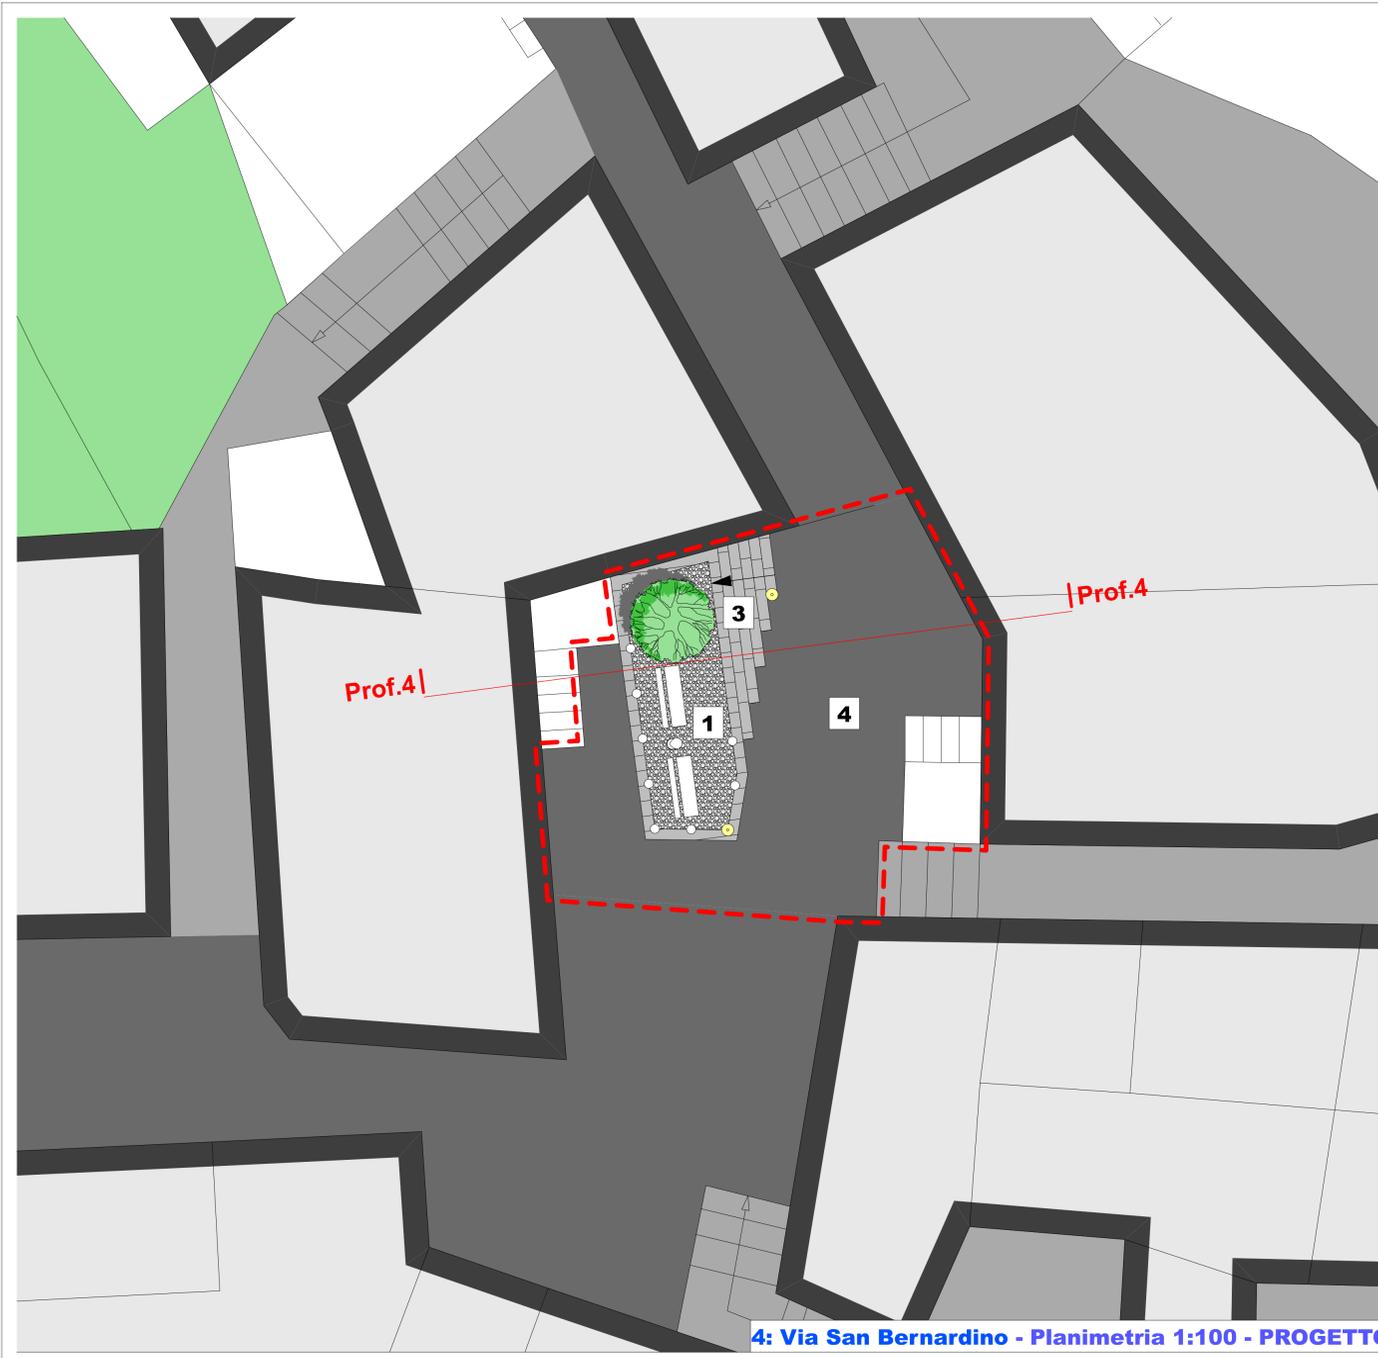

4: Via San Bernardino - Planimetria 1:100 - PROGETTO

- 1 area pedonale
- 2 area a verde
- 3 gradonata/cordonata
- 4 area carrabile
- 5 area bici

Limite intervento

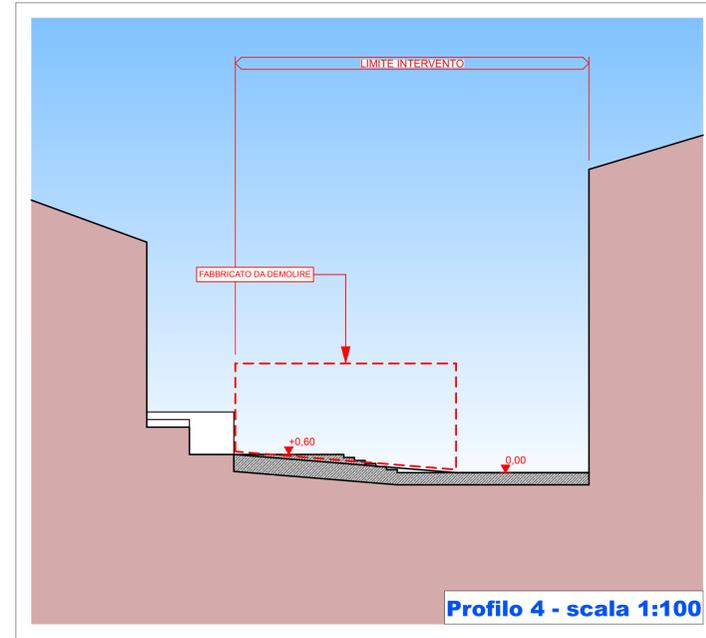

Profilo 4 - scala 1:100

|                                                         |                     |                  |             |  |
|---------------------------------------------------------|---------------------|------------------|-------------|--|
|                                                         |                     |                  |             |  |
| Unione Europea                                          | Repubblica Italiana | Regione Calabria | AREA URBANA |  |
| Città di Rossano                                        |                     |                  |             |  |
| Città di Corigliano Calabro                             |                     |                  |             |  |
| PROGRAMMA OPERATIVO REGIONALE CALABRIA FESR 2007 - 2013 |                     |                  |             |  |
| ASSE VIII "CITTÀ, AREE URBANE E SISTEMI TERRITORIALI"   |                     |                  |             |  |
| PROGETTO INTEGRATO DI SVILUPPO URBANO (P.I.S.U.)        |                     |                  |             |  |
| Delibera G. R. n. 11 del 13.07.2010                     |                     |                  |             |  |
| Convenzione stipulata in data 22.03.2010                |                     |                  |             |  |

Linea di Intervento 8.1.1.1

## COMUNE DI ROSSANO

PISU - SISTEMA INTEGRATO BENI CULTURALI, AMBIENTALI E PAESAGGISTICI DI ROSSANO

**Progetto:**

Rivitalizzazione centro storico - intervento di eliminazione barriere architettoniche, riqualificazione e ampliamento viabilità interna centro storico, realizzazione nuovi percorsi pedonali e spazi sociali.  
Opera n.32 - Codice CUP I 83 D 120000 80000

**Impresa:**  
Beton Costruzioni s.r.l.  
via C.da Toscano, Rossano (CS)

**Fase:**  
Progetto Definitivo

**PROGETTAZIONE:**  
ing. Luigi Vulcano (capogruppo mandataro)  
arch. Gianfranco Malara (mandante)  
ing. Maria Torchia (mandante)  
arch. Francesco Carlo Valentini (mandante)

**COLLABORAZIONE:**  
dott. Andrea Malara

**TITOLO TAVOLA:**  
Intervento 4:  
Via San Bernardino  
(Sistemazione Piazzetta pedonale e Carrabile)  
Pianta SDF - Pianta Progetto - Profilo

|                  |              |
|------------------|--------------|
| <b>TAVOLA N°</b> | <b>DATA:</b> |
| <b>A9.4</b>      | 25/05/2013   |
| <b>SCALA:</b>    | Varie        |