

Unione Europea	Repubblica Italiana	Regione Calabria	ASSE URBANA	Città di Rossano	Città di Cinghio Calvo
PROGRAMMA OPERATIVO REGIONALE CALABRIA FESR 2007 - 2013					
ASSE VII "CITTA' ANCHE URBANE E SISTEMI TERRITORIALI"					
PROGETTO INTERMEDIO DI SVILUPPO URBANO (P.S.U.)					
Comune di Rossano s.s. 11/06/2012					

OPERA:
RIQUALIFICAZIONE SPAZI PUBBLICI REALIZZAZIONE
WATER FRONT SANT'ANGELO TORRE PINTA - 2° LOTTO



CITTA' DI
ROSSANO

OPERA N. 34
CODICE CUP INTERVENTO I87H12000140000

PROGETTO DEFINITIVO



A.I.P. PROGETTAZIONE:
Ing. Franco Madio
Arch. Arturo Lugliello
Arch. Giuseppe Cassavola
Ing. Francesco Belloni




L'IMPRESA CONCORRENTE

RESPONSABILE DEL PROCEDIMENTO: GEOM SISCA GIANCARLO

OFFERTA ECONOMICA

TAV. d 8
FOTORENDERING
STATO DI PROGETTO

Icona: 1/2000
Scala: 1:500
Reddito: FM-AL

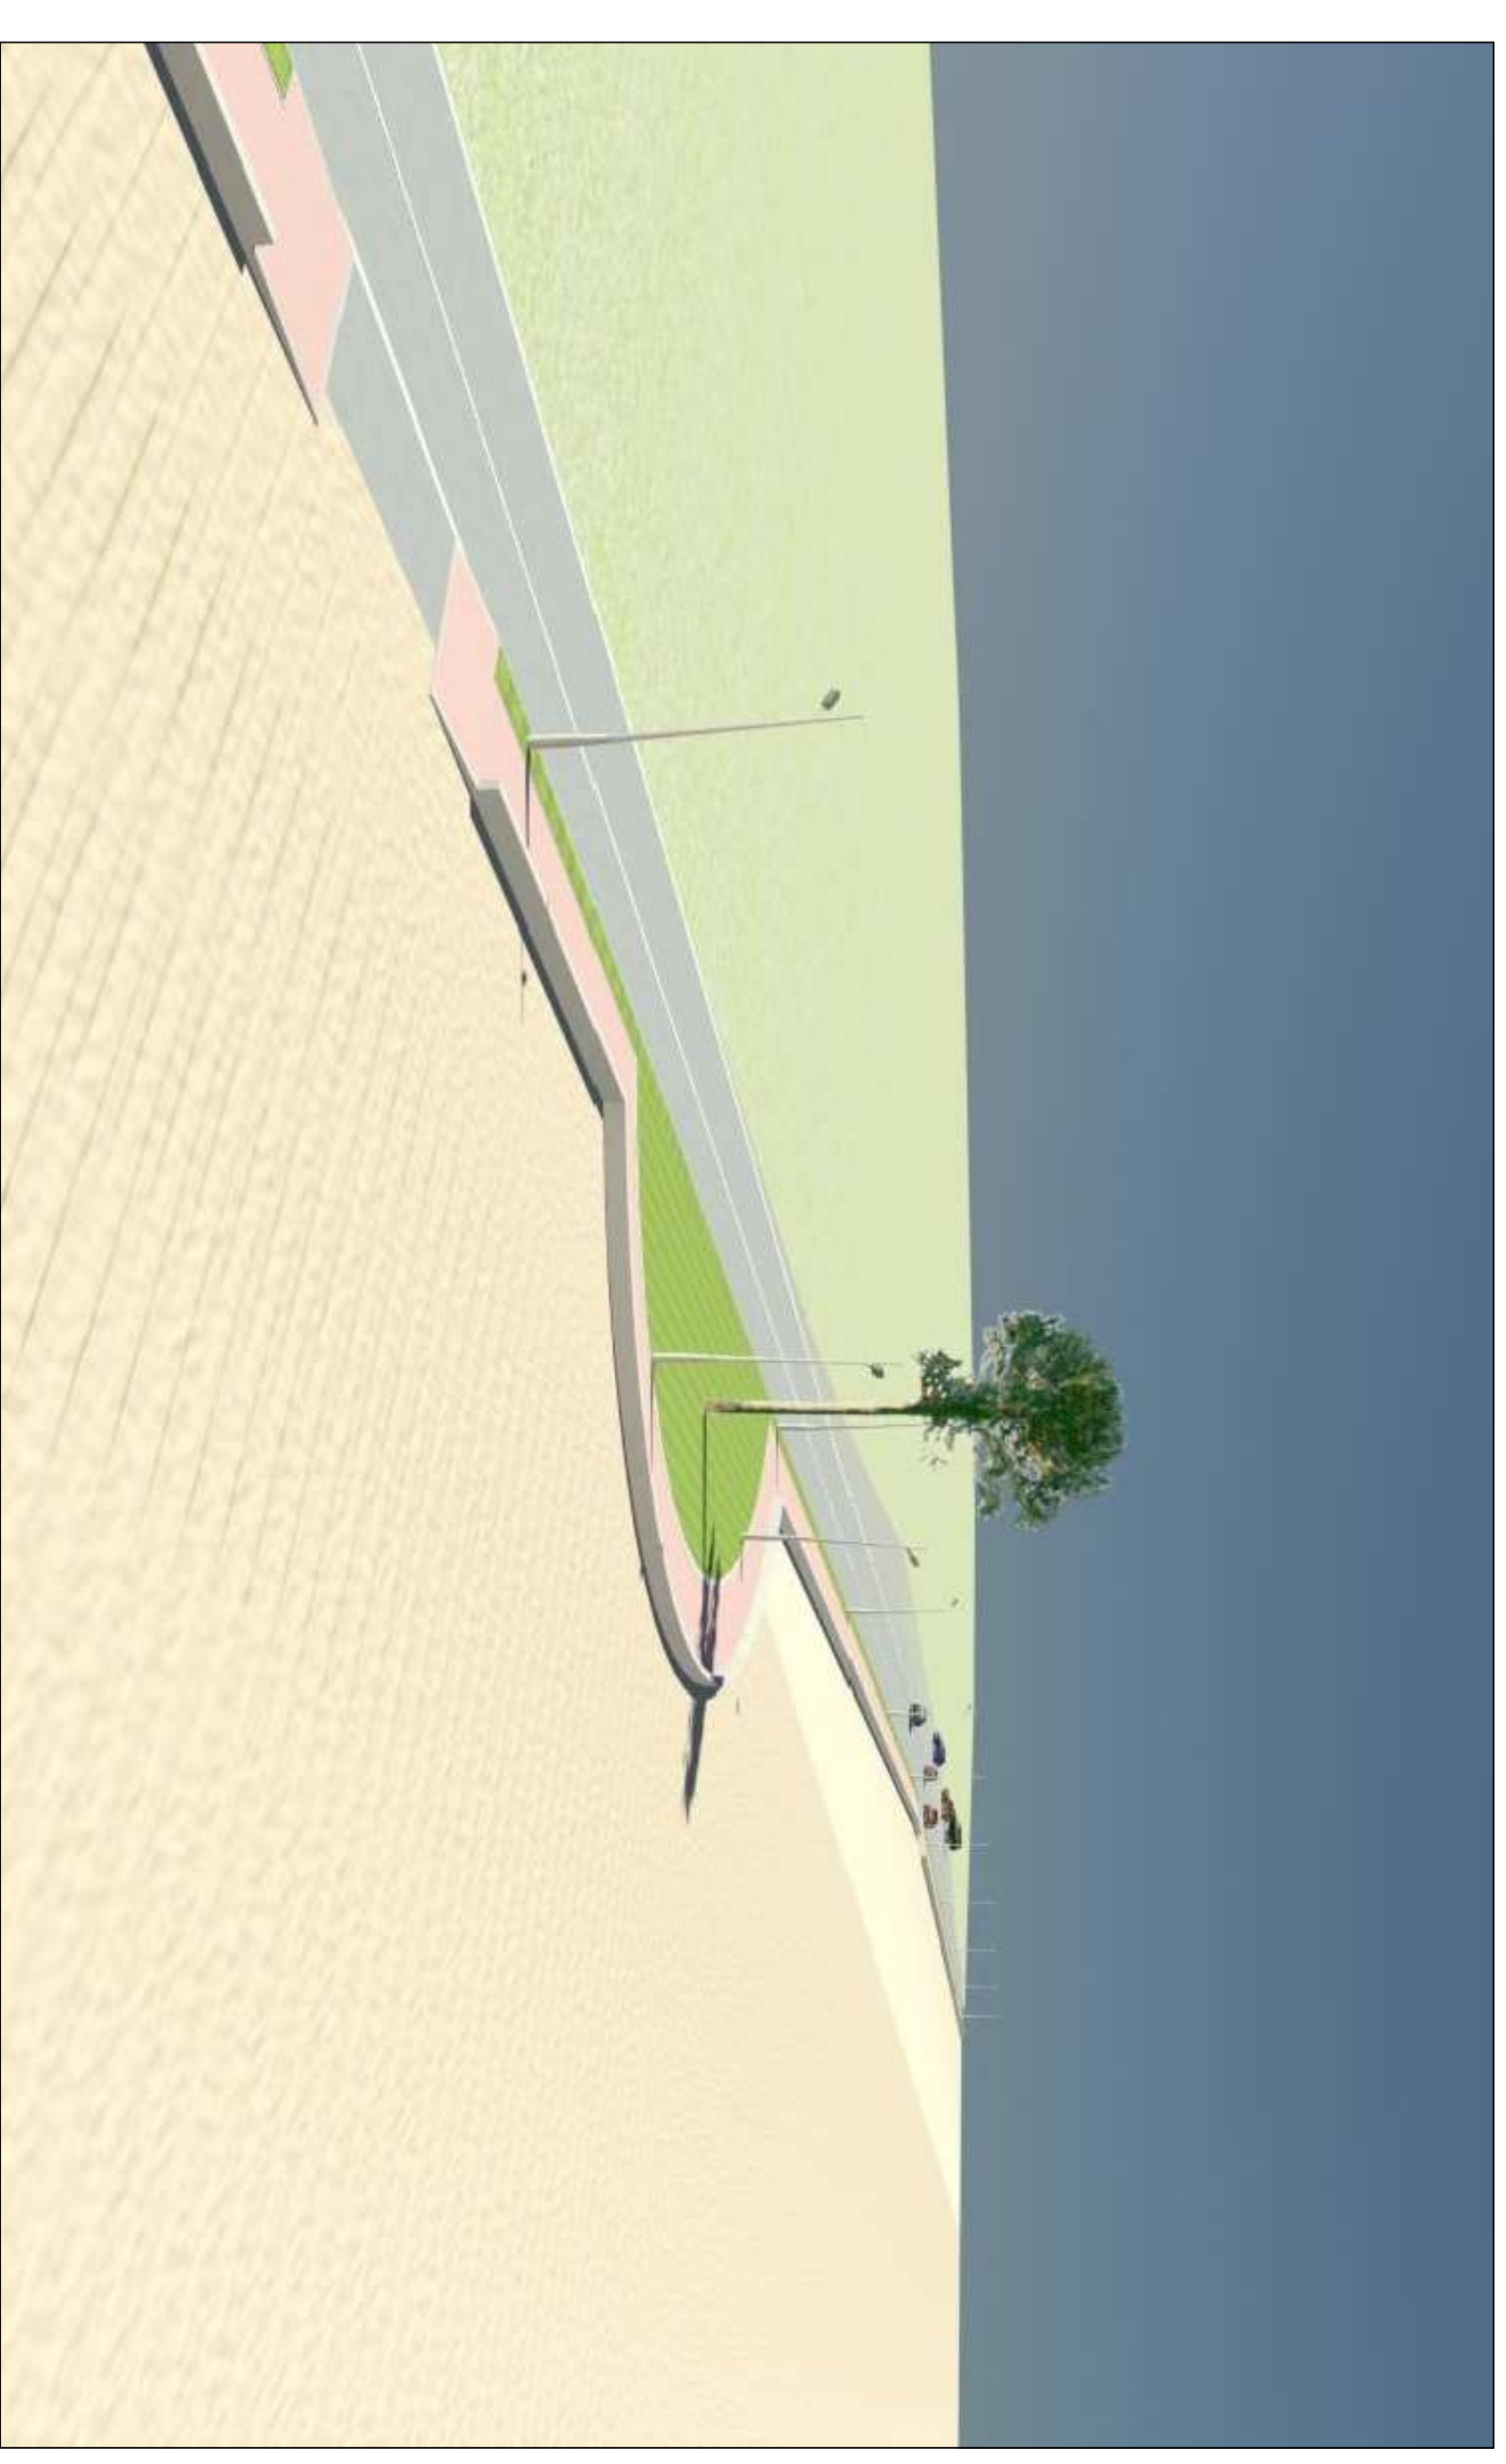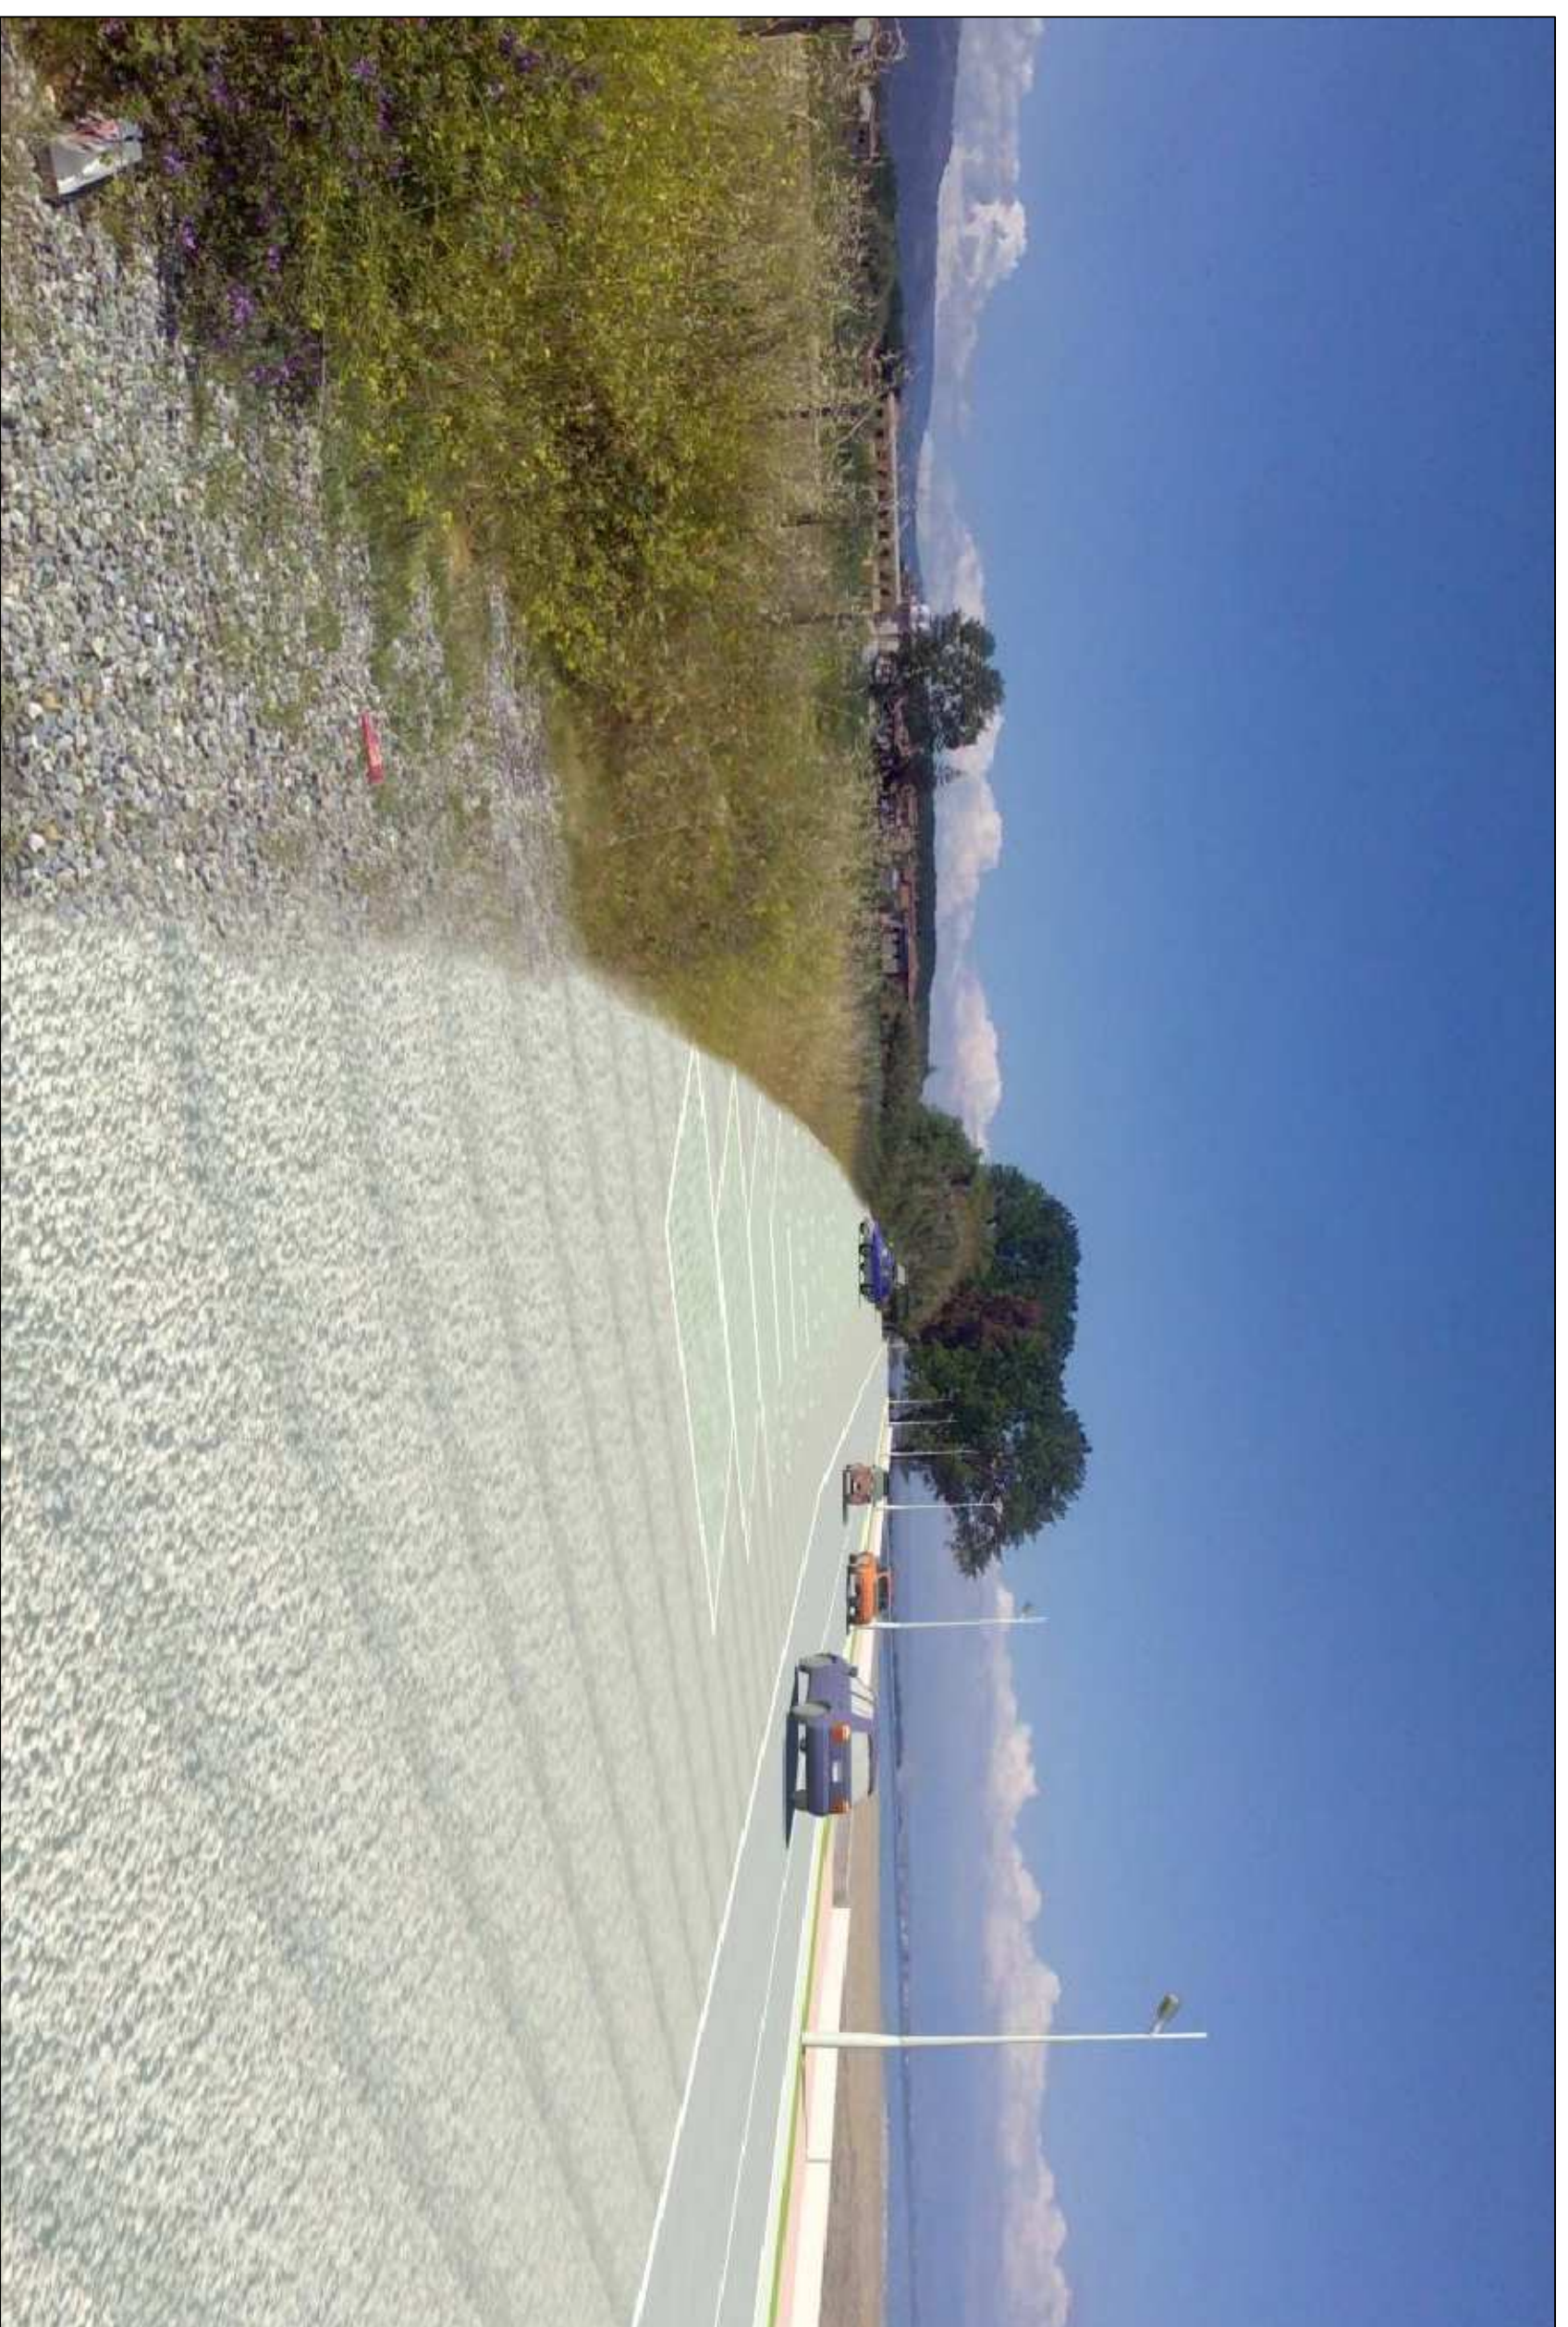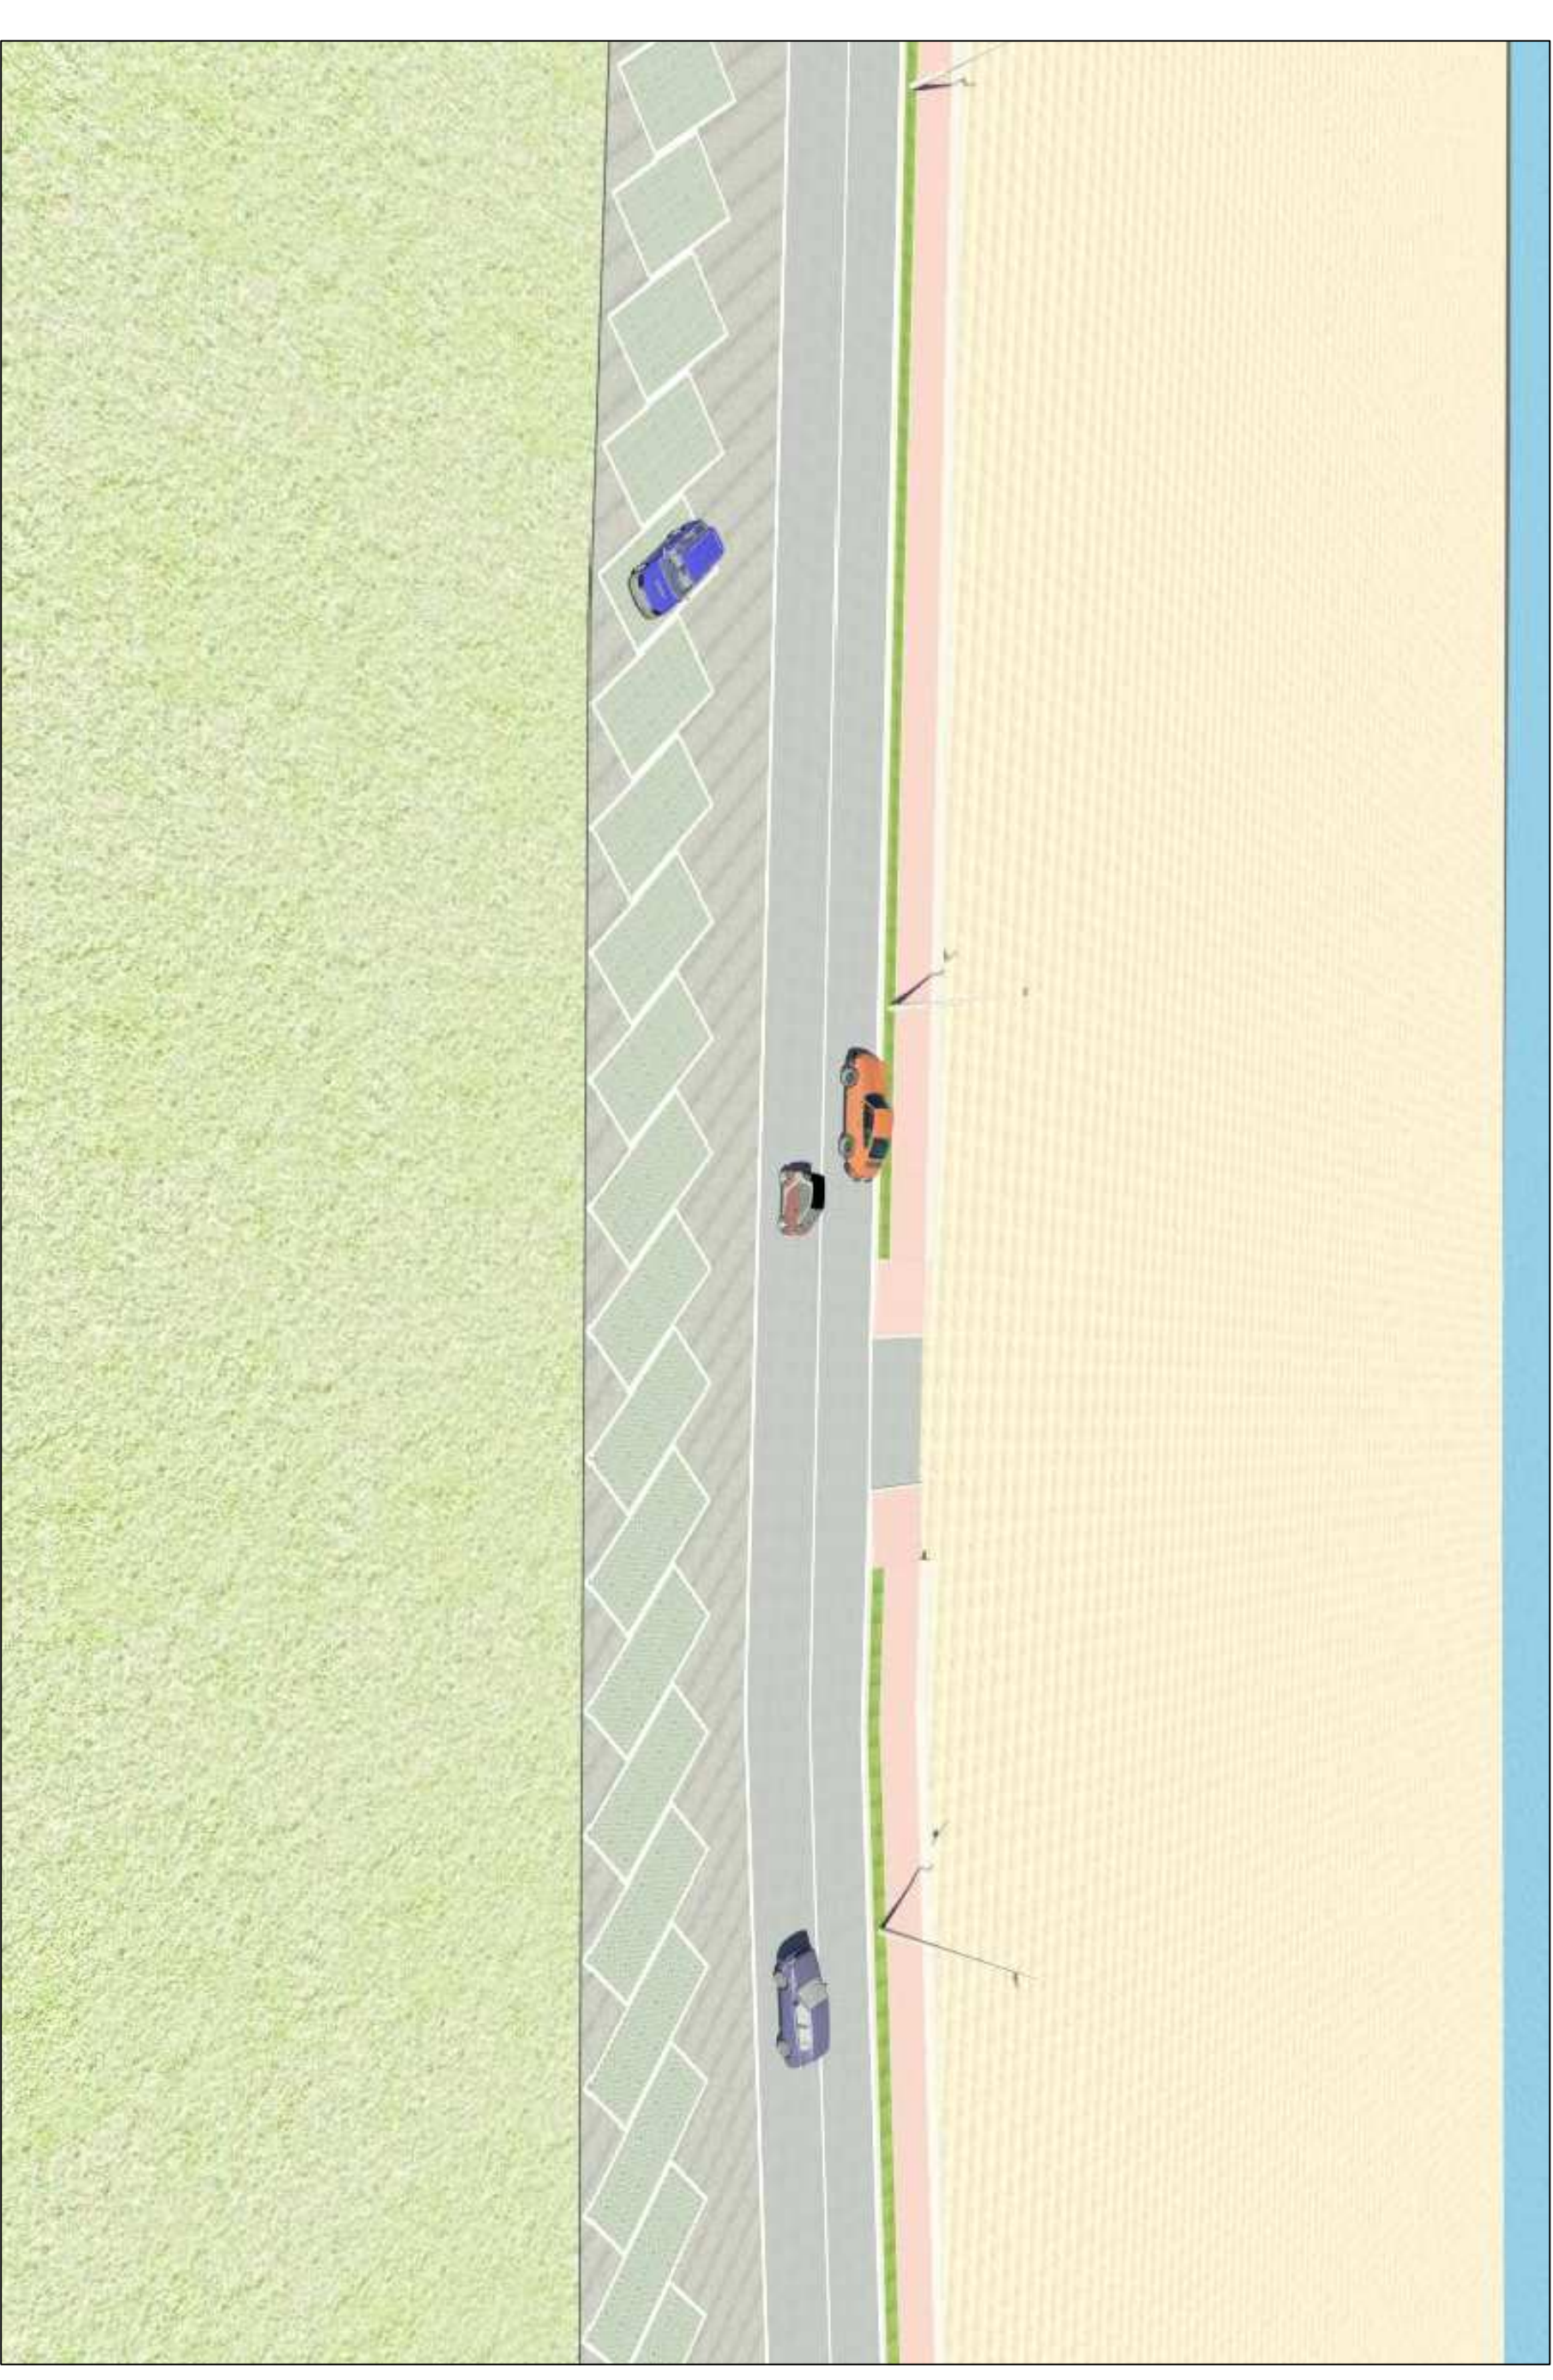

1

111