Unione Europea	Repubblica Italiana	Regione Calabria	Città di Firenze	Città di Cosenza Calabra
			POR 2007-2013	

PROGRAMMA OPERATIVO REGIONALE CALABRIA "REGIONE DELLE OPPORTUNITÀ" 2013
ASSE DEL CITTÀ, AREE URBANE E SISTEMI TERRITORIALI
PROGETTO INTEGRATO DI SVILUPPO URBANO (P.I.S.U.)

Delibera C.P. n. 7 del 14.02.2012 — Convenzione Rep.Atti n.ro 12.12.2012

CITTÀ DI SORIANO

OPERA:
RIQUALIFICAZIONE SP.ED PUBBLICI: REALIZZAZIONE WATER FRONT SANT'ANGELO TORRE FINTA - 2° LOTTO

OPERA N. 34
CODICE CUP INTERVENTO I87H12000140000

PROGETTO DEFINITIVO

A.T.P. PROGITTAZIONE:

Ing. Francesco Modeo
Arch. Arturo Lugliotto
Ing. Giancarlo Lugliotto
Ing. Francesco Pertiani

L'IMPRESA CONCORRENTE

RESPONSABILE DEL PROCEDIMENTO: GEOM SISCA GIANCARLO

OFFERTA ECONOMICA
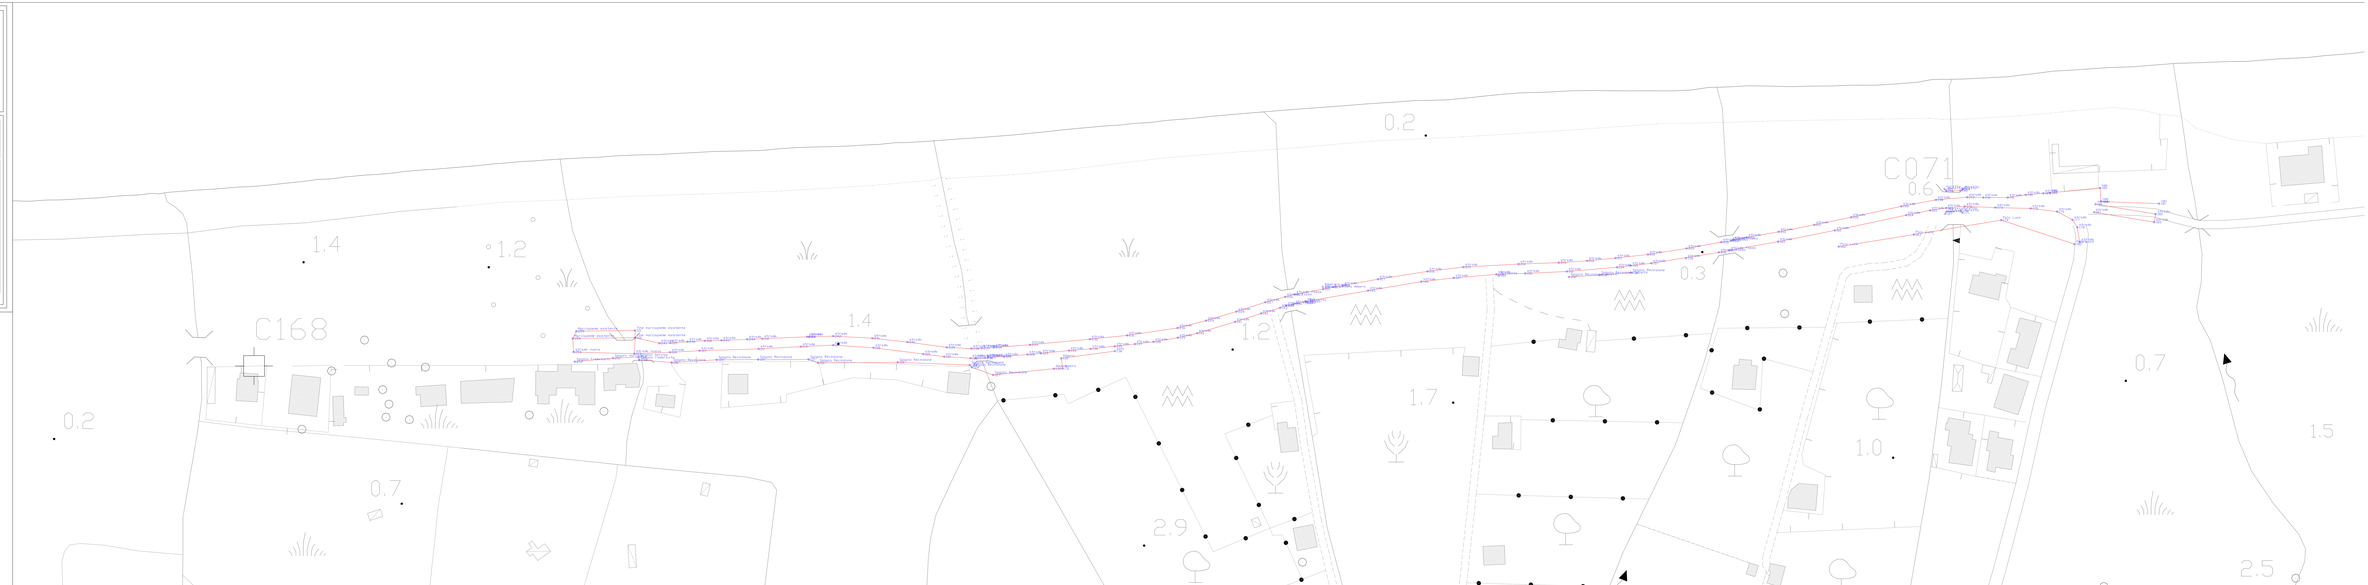
TAV. c	RILIEVO PLANOALTIMETRICO	Data maggio 2013 Scala 1:500 Modello Foglio