Unione Europea	Repubblica Italiana	Regione Calabria	AREA URBANA	
			Città di Rossano	Città di Corigliano Calabro

PROGRAMMA OPERATIVO REGIONALE CALABRIA FESR 2007 - 2013
ASSE VIII "CITTA', AREE URBANE E SISTEMI TERRITORIALI

Delibera G.R. n.11 del 13.01.2010 | *Convenzione stipulata in data 22.03.2010*

CITTA' di ROSSANO

PROPOSTA MIGLIORATIVA

PARCHEGGIO S. ANTONIO A SERVIZIO DELLA STRUTTURA PER LO SPORT ED IL TEMPO LIBERO E PER ALBERGO DIFFUSO IN CONCOMITANZA CON FERMATA MEZZI PUBBLICI

OPERA N.24 | CODICE CUP I81110000010008 | CODICE CIG (SIMOG) 3277978105

PROGETTO DEFINITIVO

ai sensi del D.P.R. 207/2010 artt. 24-32

DATA
dIcembre2012

TAV. S02

ELABORATI GRAFICI ATTI AD ILLUSTRARE IL PROGETTO STRUTTURALE
Scala 1:50

L'IMPRESA

IMPRESA LL.PP.
CASCIARO LEONARDO
Via Capri - Tel. 0983.857015 Fax.857525
87064 CORIGLIANO CALABRO (CS)
Part. IVA 01017070788
Cod. Fisc. CSC LRD 54R11 D005P

R.T.P.

MARIO G.S. GIUDICE
- ARCHITETTO -
SABATO MASSIMO CUOCO
- ARCHITETTO -
LUCA CORAGGIO
- ARCHITETTO -
ANTONELLA TRIMARCO
- ARCHITETTO -
FRANCESCO ABBOSSIDA
- INGEGNERE -

Sede R.T.P. Via dei Principati n. 57 - 84122 - Salerno
tel.: 089.239904 - fax: 089.239400 - e-mail: giudicem@tin.it - www.studiotecnicogiudice.com

PIASTRA DI FONDAZIONE QUOTA m.0.00

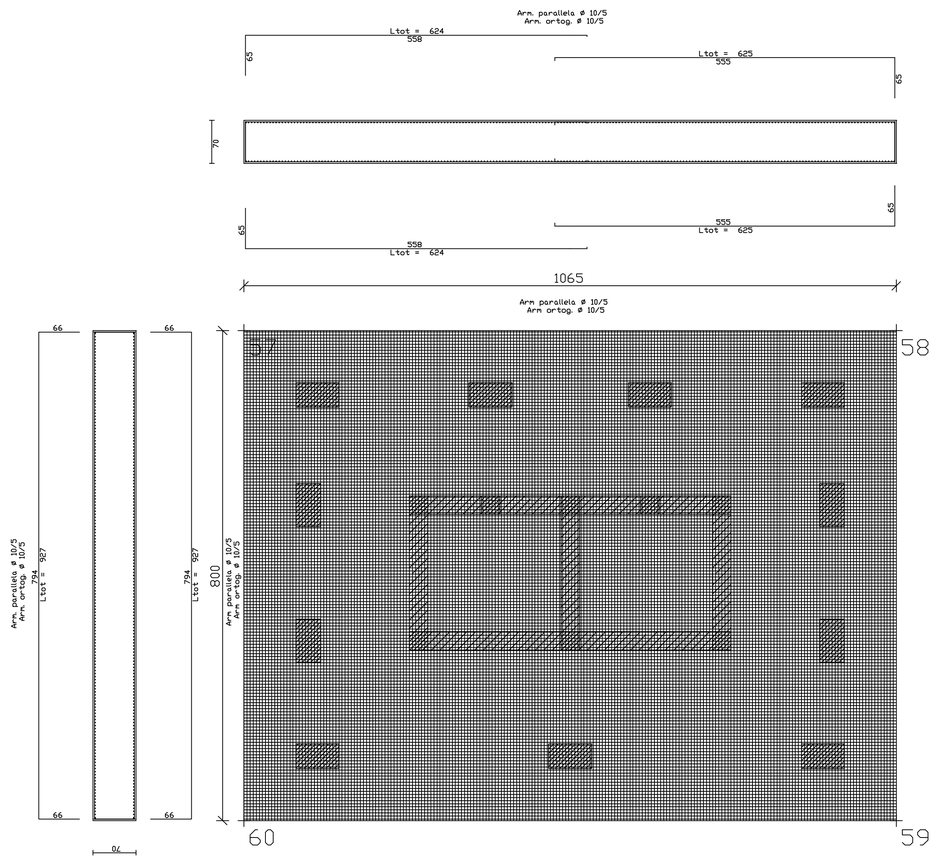

PIANTA IMPALCATO QUOTA TIPO

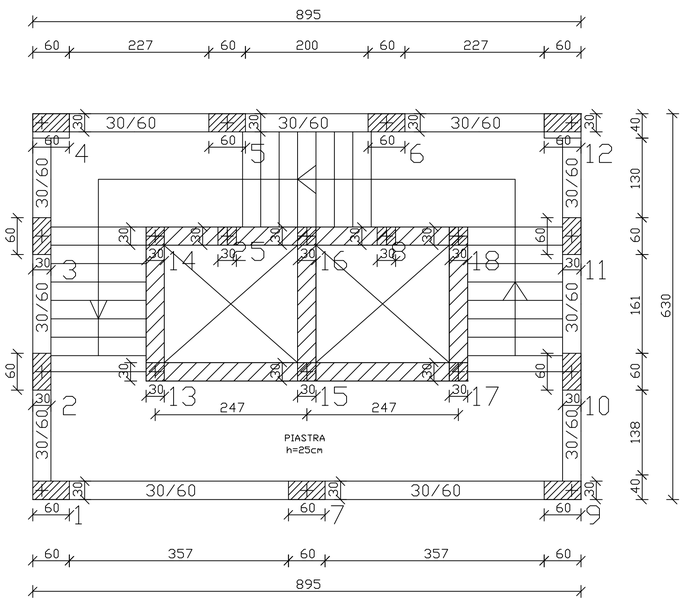

SCHEMA TELAIO TIPO

SEZIONE MURO TIPO